



いわき産業創造館 企画展示ホール(半面使用)  
**区分1・2** ソーシャルディスタンス確保の座席レイアウト例①  
 最大定員 各50名 (1・3・5・7・9列:各5名/2・4・6・8列:各6名)

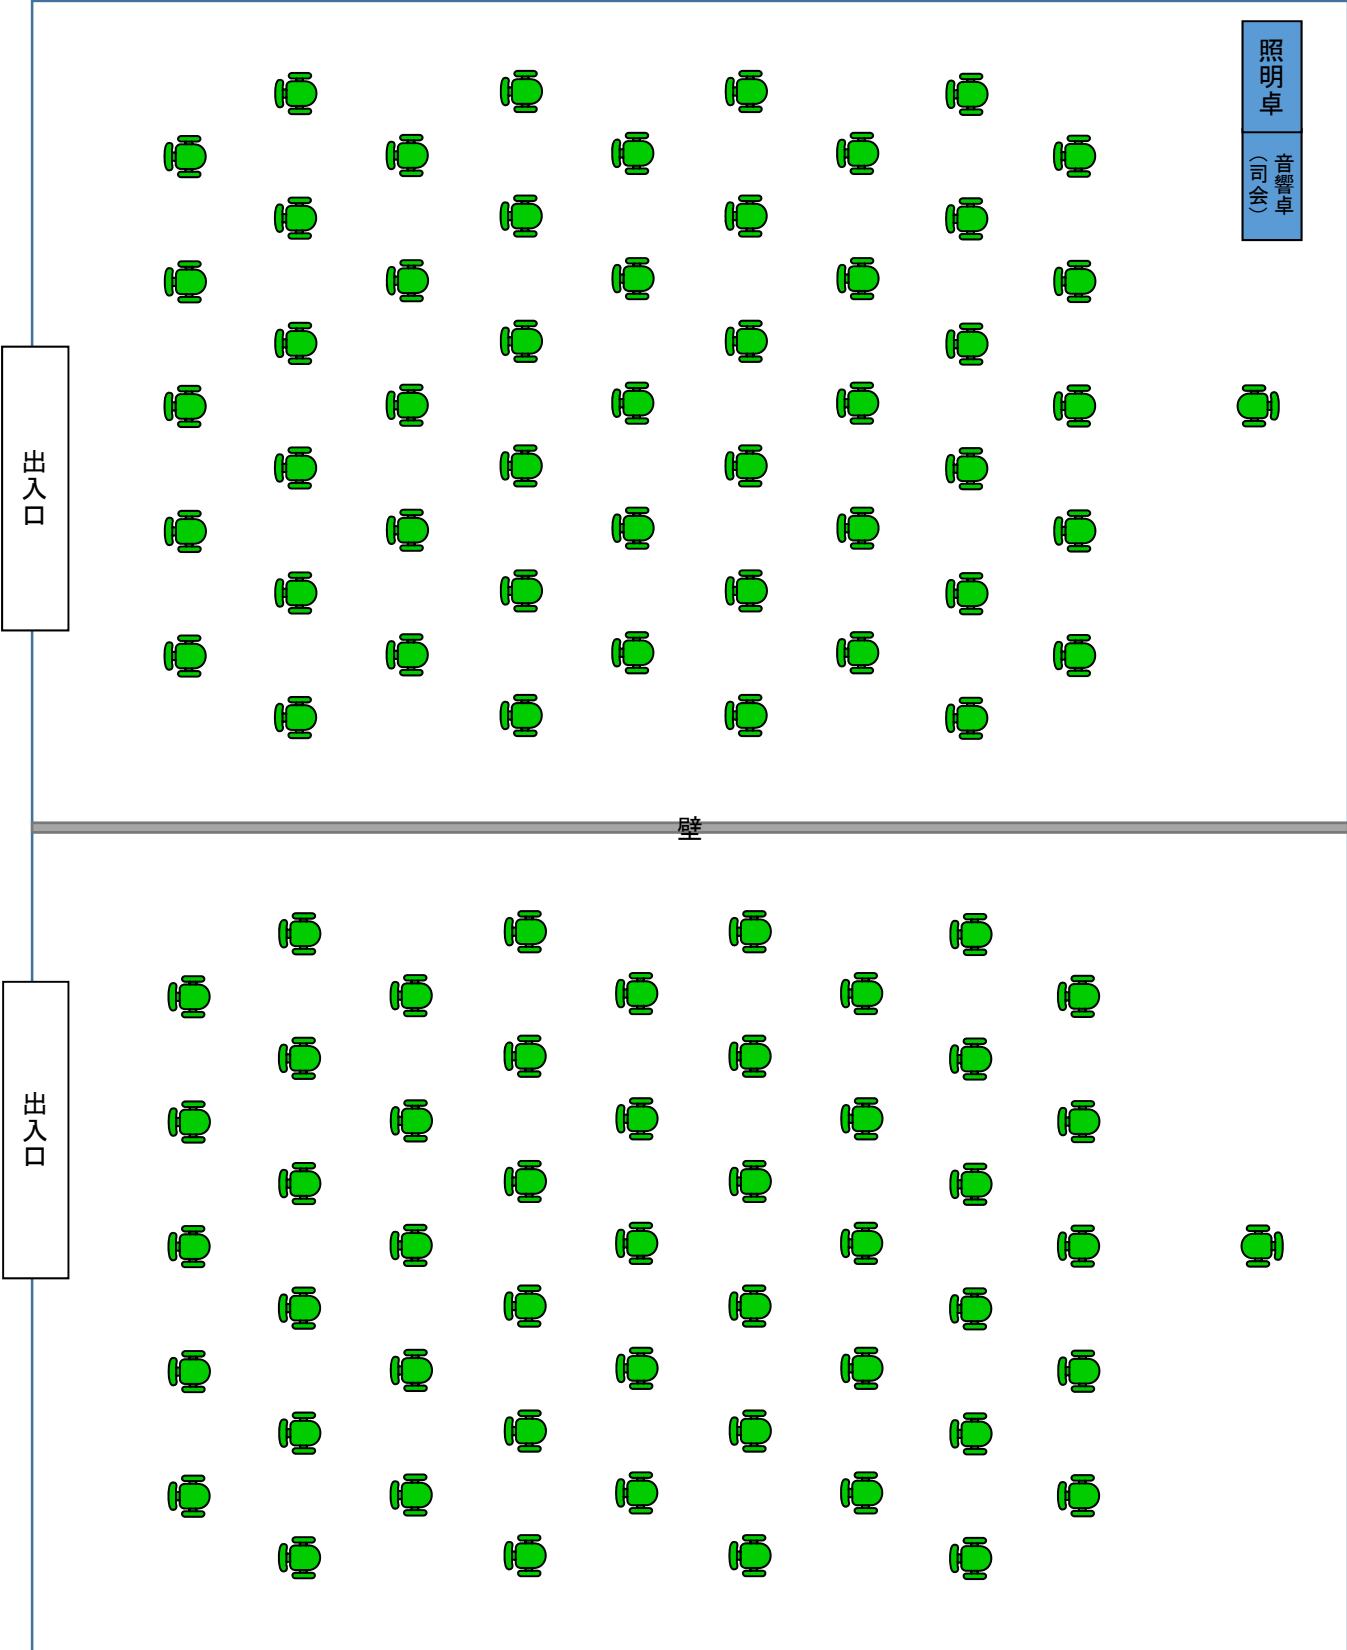

 ...着席可能な席

出入口

照明卓  
(司会)


出入口

出入口

壁


いわき産業創造館 企画展示ホール(半面使用)  
区分3 ソーシャルディスタンス確保の座席レイアウト例②  
最大定員 各10名

照明卓  
(司会)

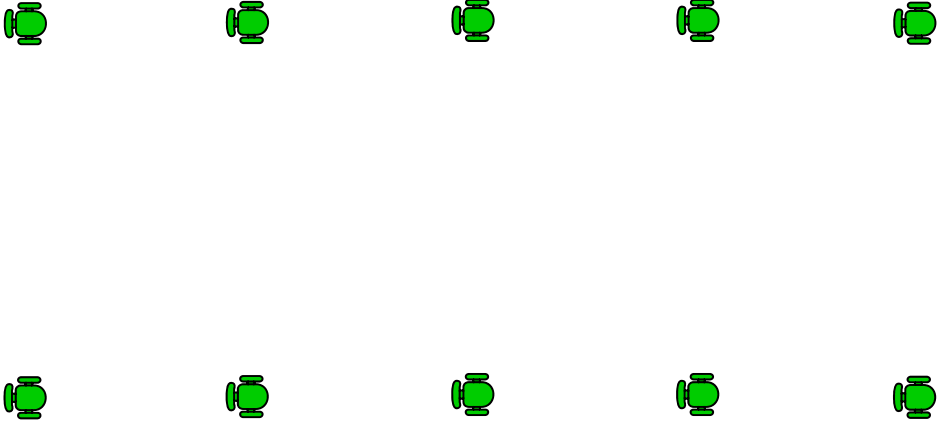


壁


出入口

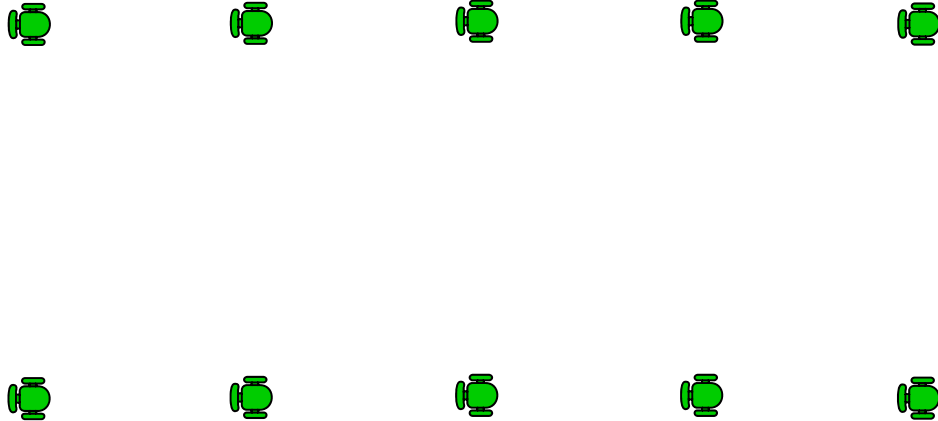



出入口

 ...着席可能な席

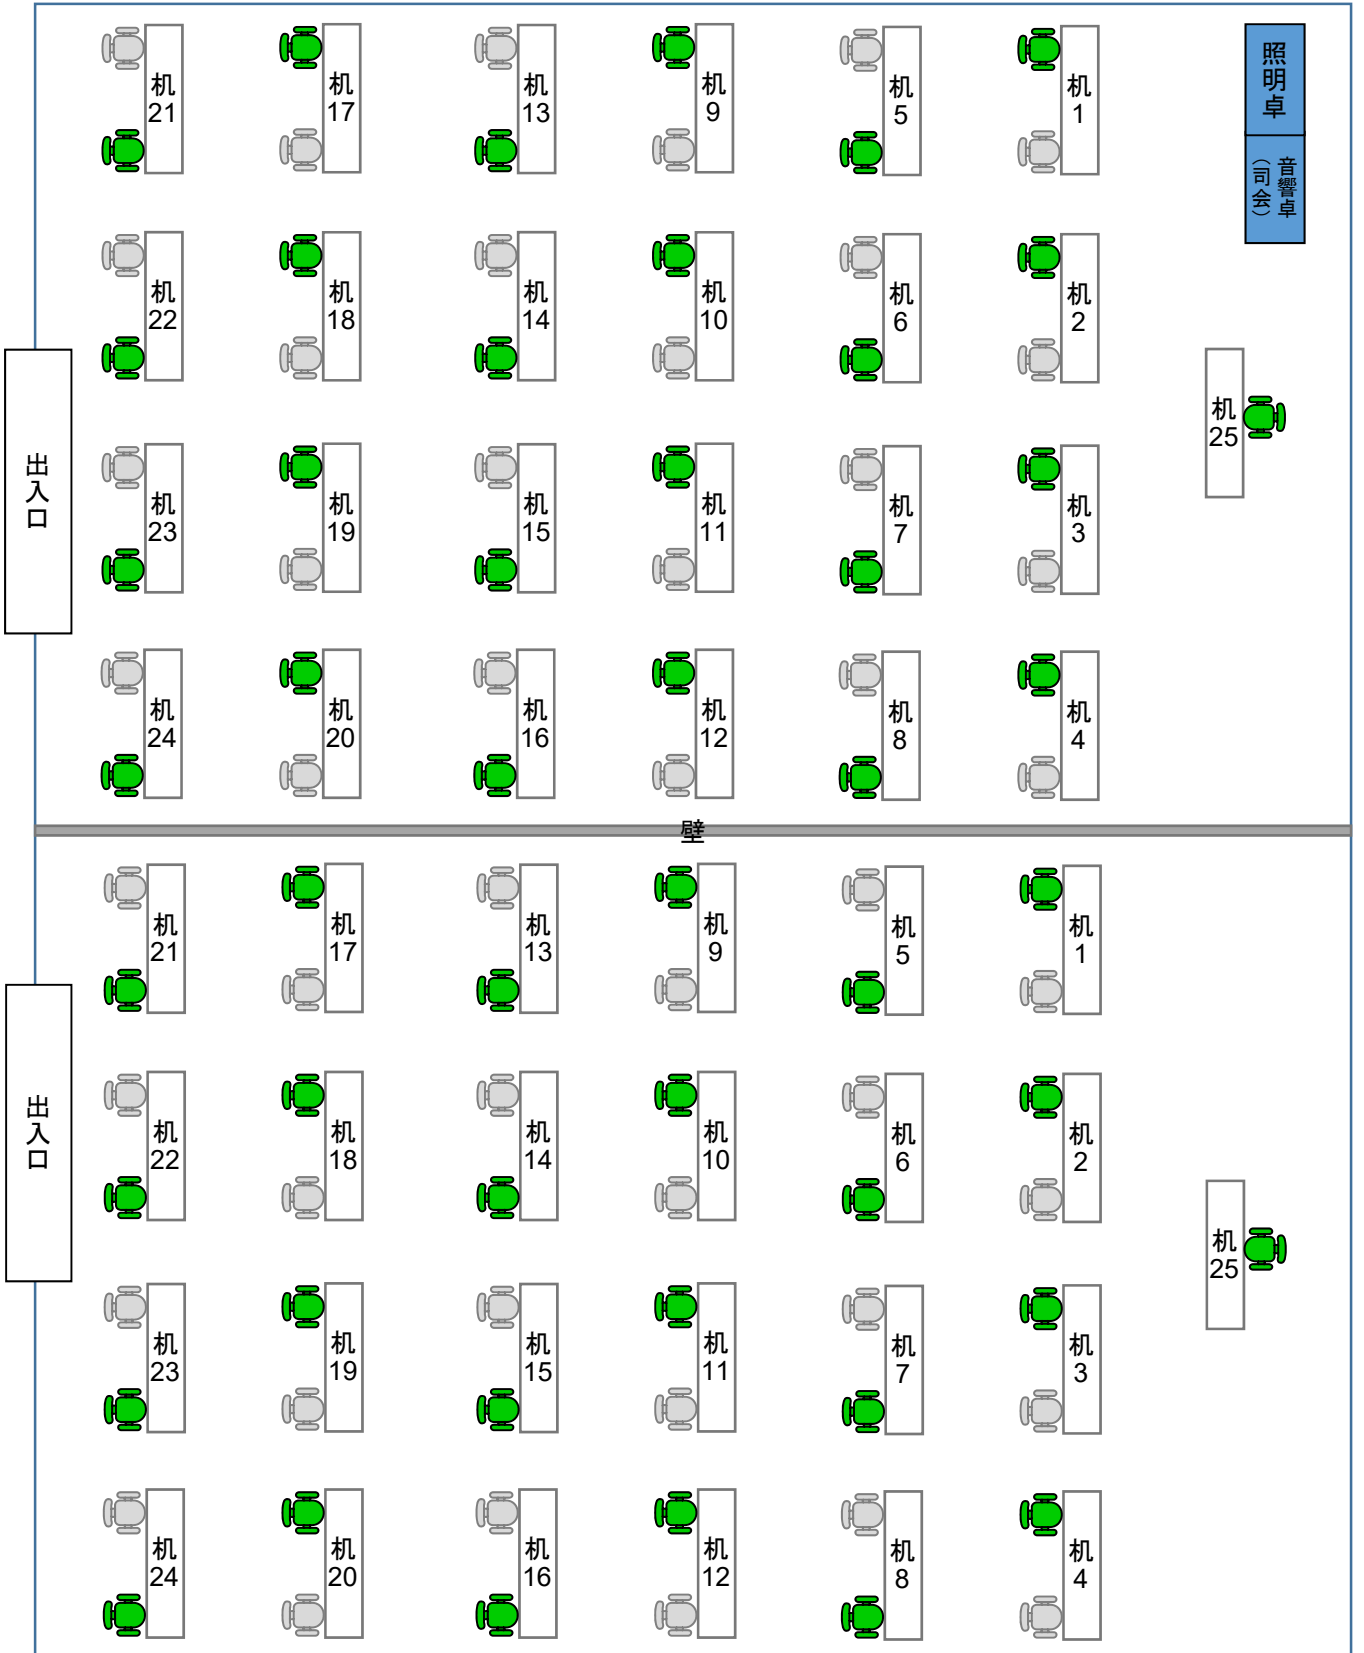いわき産業創造館 企画展示ホール(半面使用)  
**区分1・2** ソーシャルディスタンス確保の座席レイアウト例③  
 机使用時 各25名





-  ... 着席可能な席
-  ... 着席不可な席(荷物置きは可)

いわき産業創造館 企画展示ホール(半面使用)  
**区分3** ソーシャルディスタンス確保の座席レイアウト例④  
 机使用時 各10名

照明卓  
 (司会)



-  ... 着席可能な席
-  ... 着席不可な席 (荷物置きは可)